
Фасад по оси 1 В51х93

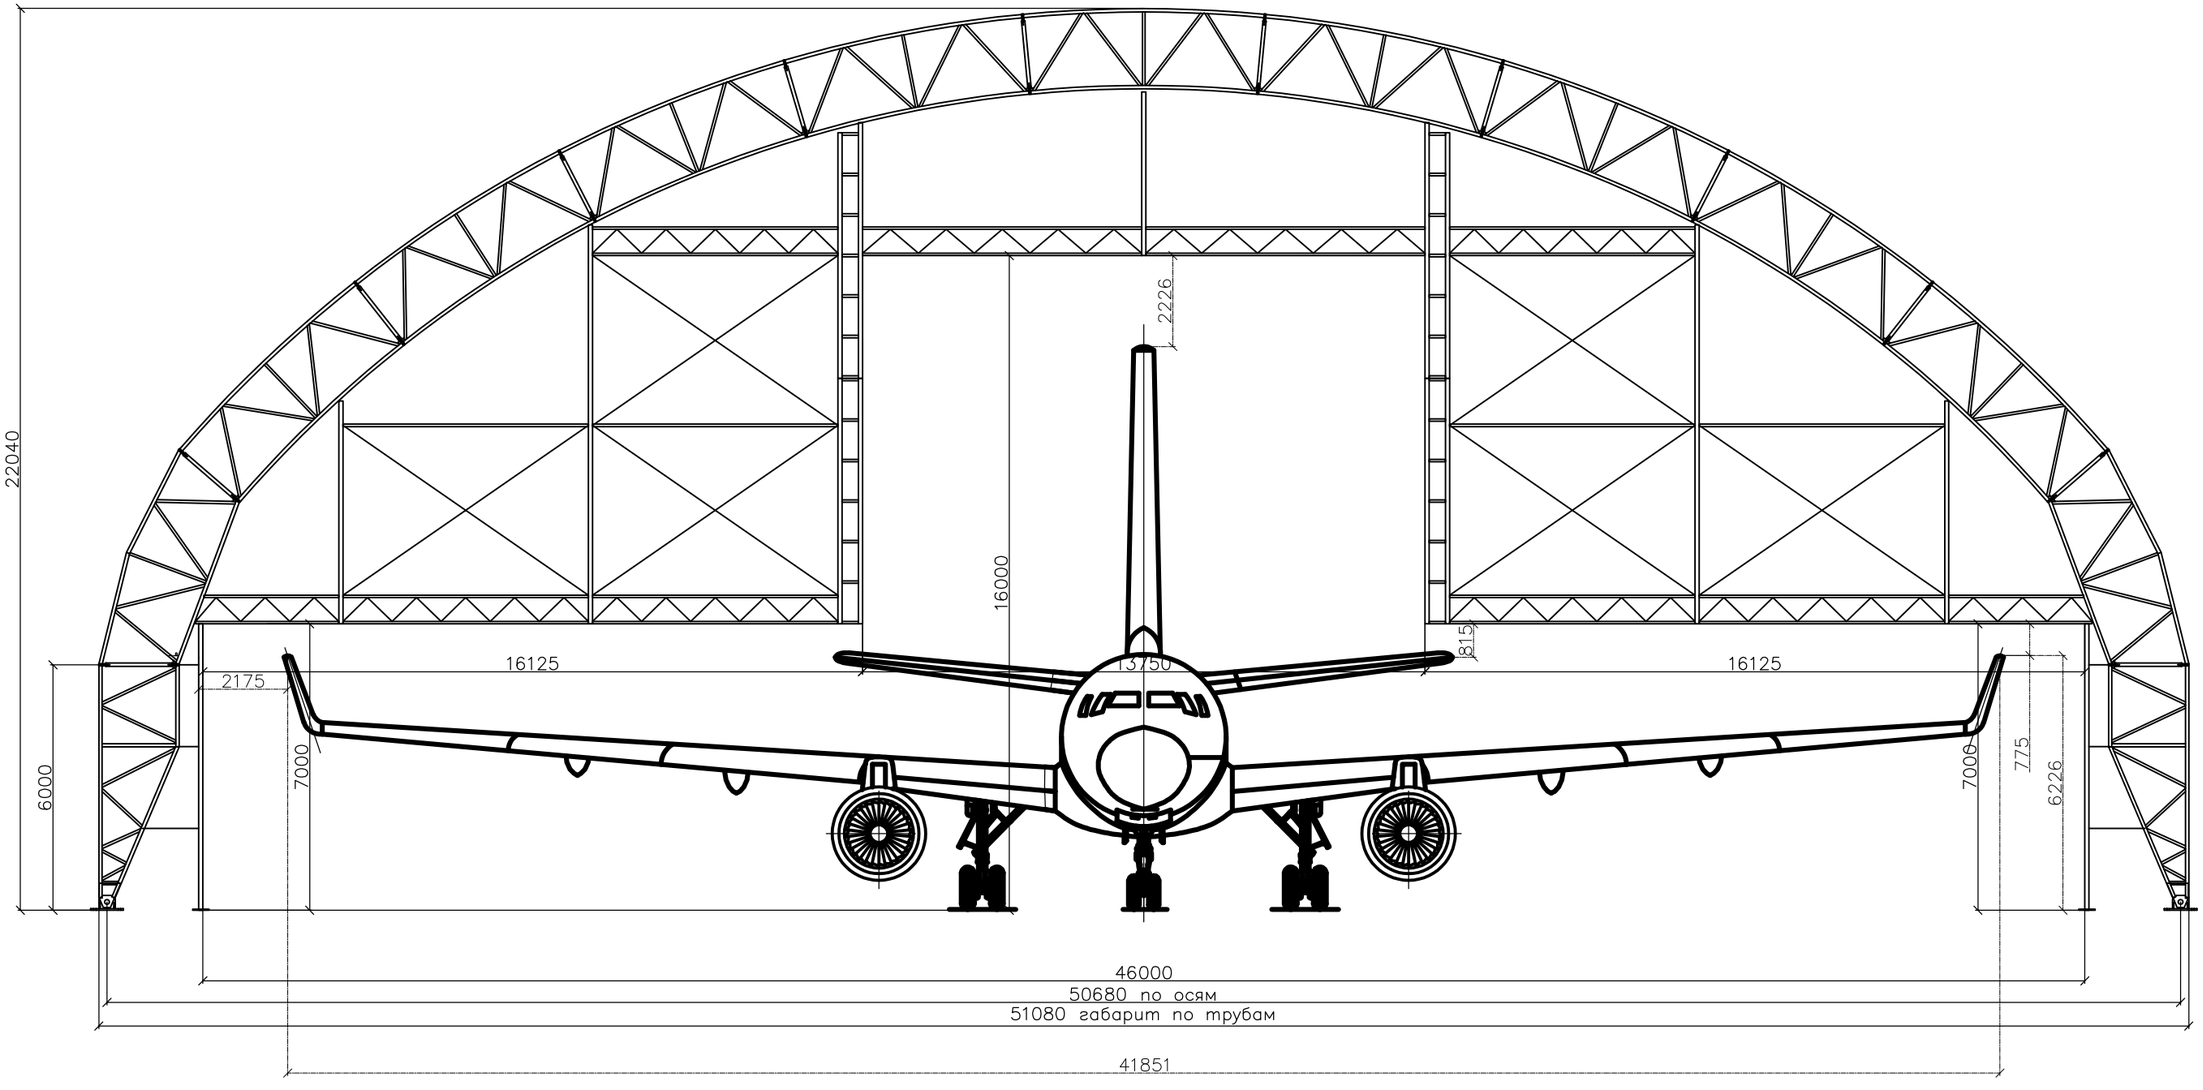

Согласовано

Инв. ? подл. | Подп. и дата | Взам. инв. ?

Изм.	Кол. уч.	Лист	N док.	Подп.	Дата
Разраб.					
Проверил					
ГИП					
Н. контр.					

Ангар В51х93м

Каркасно–тентовая конструкция 51х93х6м

Стадия	Лист	Листов

Фасад по оси 1